

"Ejerforeningen Kirke Værløsevej 26 og 26A"
c/o Ejendomsadministrationen
v/ C. Fabritius Tengnagel
St. Kongensgade 67 B
1264 København K.

MCDTAGE1

23 JULI 2008

LE34 Ballerup
Energivej 34
2750 Ballerup
Tlf: +45 77 33 22 22
Fax: +45 77 33 22 99
Web: www.le34.dk

Jørgen Bang Jakobsen
Direkte: +45 77 33 22 13
Mobil: +45 51 31 42 13
E-mail: jbj@le34.dk

Dato 22.07.2008
Initialer: JBJ/JBJ
Sag/akt: 081274/19

Matr.nr. 3lx Li. Værløse By, Værløse. Novo Nordisk
Kirke Værløsevej 28-30. Afmærkning af skel mv.

Novo Nordisk A/S har bedt mig afmærke skellene omkring deres ejendom på Kirke Værløsevej 28-30, og i den forbindelse også skellet mod Deres ejendom matr.nr. 3me.

Afmærkningen er vist på vedlagte skelafmærkningsplan.

Skellet er i overensstemmelse med matriklens oplysninger og ejendomsgrænsen på stedet.

Dette brev er blot en orienteringsskrivelse, og De behøver ikke at foretage Dem noget, medmindre De har bemærkninger til afmærkningen.

Med venlig hilsen
LE34


Jørgen Bang Jakobsen



c.o. besky.

LANDINSPEKTØRFIRMAET LE34 A/S

Søren Boysen ● Lars Vognsen Christensen ● Dorte Ellegaard ● Jørgen Bang Jakobsen ● Henrik Weiersøe Jensen
Henrik Lennartz-Johansen ● Steen Lund ● Jens T. B. Madsen ● Anders Nygaard Møller ● Gunnar Aage
Medlem af Praktiserende Landinspektørers Forening

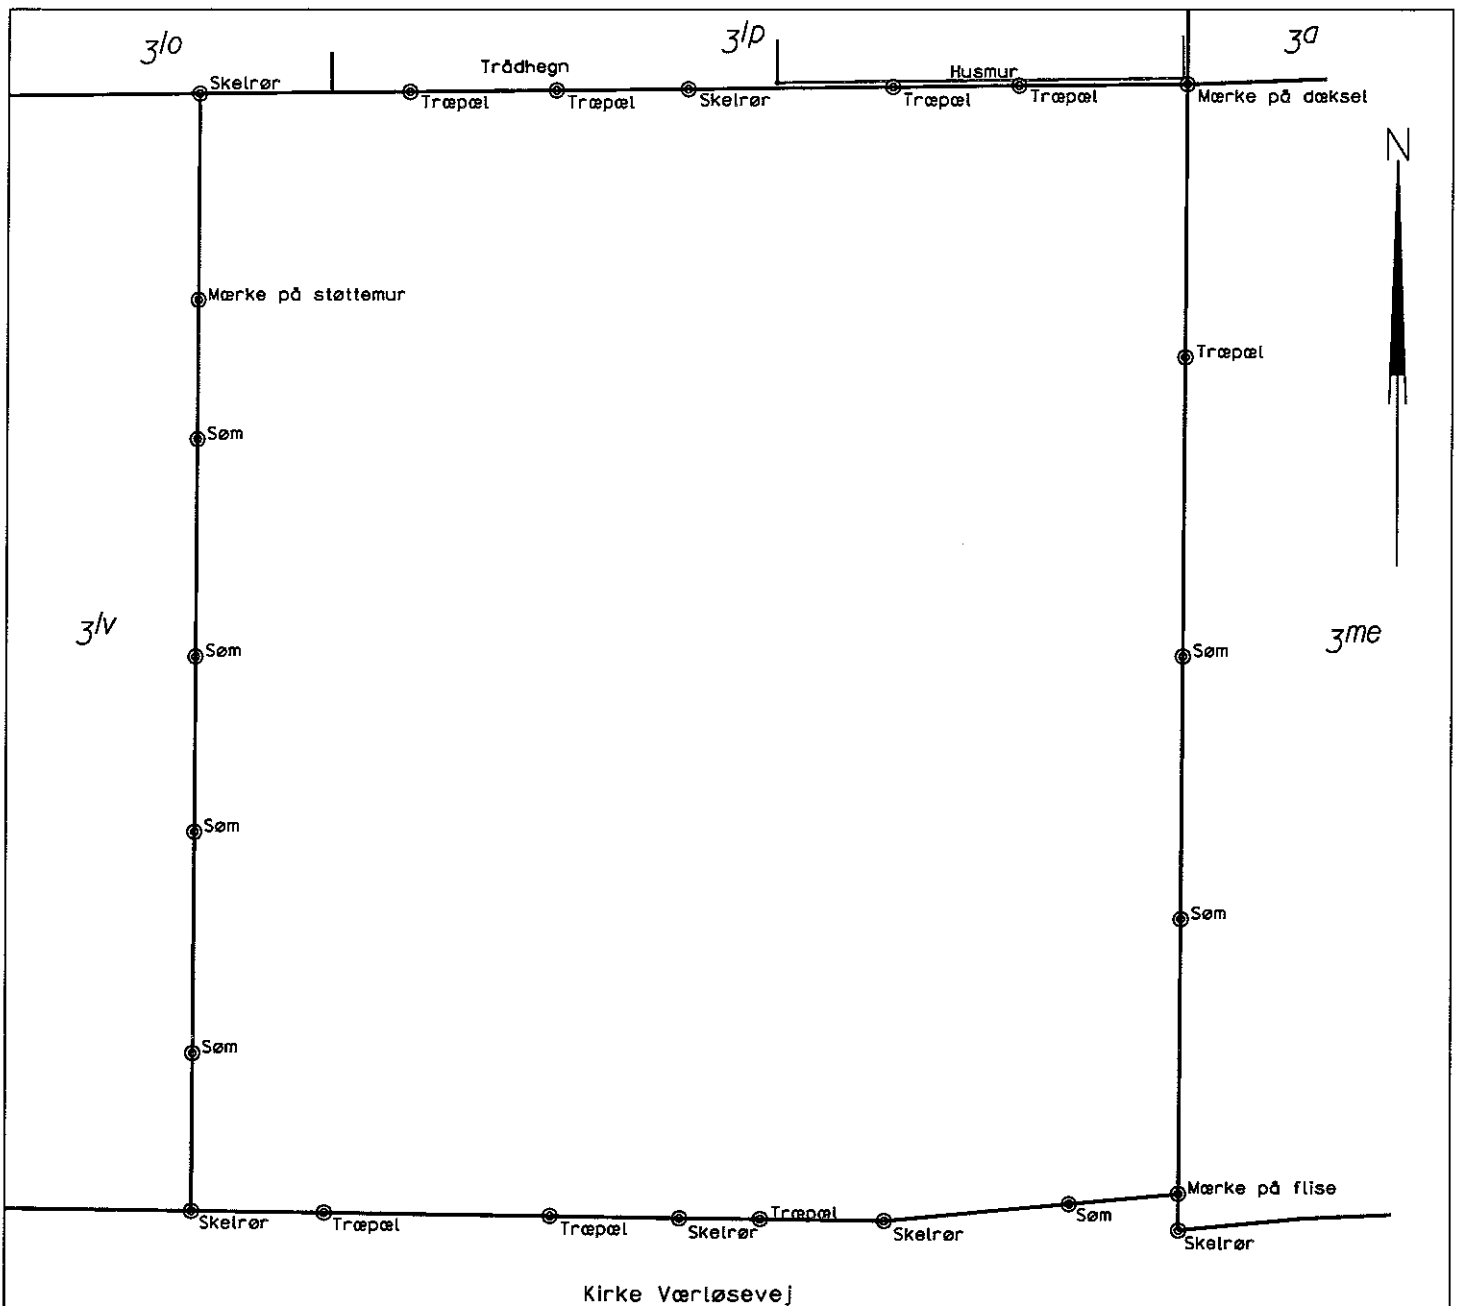

Kirke Værløsevej

UDG.	REVISION	UDFØRT AF	DATO	GODKENDT
------	----------	-----------	------	----------

Kirke Værløsevej 28-30

Matr.nr. 3lx Ll. Værløse By, Værløse
Furesø kommune

Skelafmærkningsplan

S:\2008\J081274\Ramme-001-2d-081274.dgn

MÅLFORHOLD	1: 500	DATO	22.07.2008
KOORDINATSYSTEM	S34 Sjæll.	SAGSNUMMER	081274
KOTESYSTEM		UDFØRT AF	JBJ
GODKENDT	<i>DM</i>	TEGNING	MT.1

LE34	LANDINSPEKTØRFIRMAET LE34			
	■ LE34 BALLERUP	ENERGIVEJ 34	2750 BALLERUP	TLF. 77 33 22 22 FAX 77 33 22 99
	□ LE34 TÅRNBY	FUGLEBÆKVEJ 3 D	2770 KASTRUP	TLF. 77 33 22 88 FAX 32 52 77 22
	□ LE34 FREDERIKSSUND	LUNDEVEJ 44	3800 FREDERIKSSUND	TLF. 47 31 04 23 FAX 47 38 39 90
	□ LE34 ÅRHUS	RYHAVEVEJ 7	8210 ÅRHUS V	TLF. 86 15 90 11 FAX 86 15 02 35
	□ LE34 RANDERS	HOSPITALSGADE 10	8900 RANDERS	TLF. 86 42 39 44 FAX 87 12 31 18

